COUNTY	PROJECT NUMBER	SHEET NO.	TOTAL SHEETS
HENRY	CSNHS-0008-00(274)		

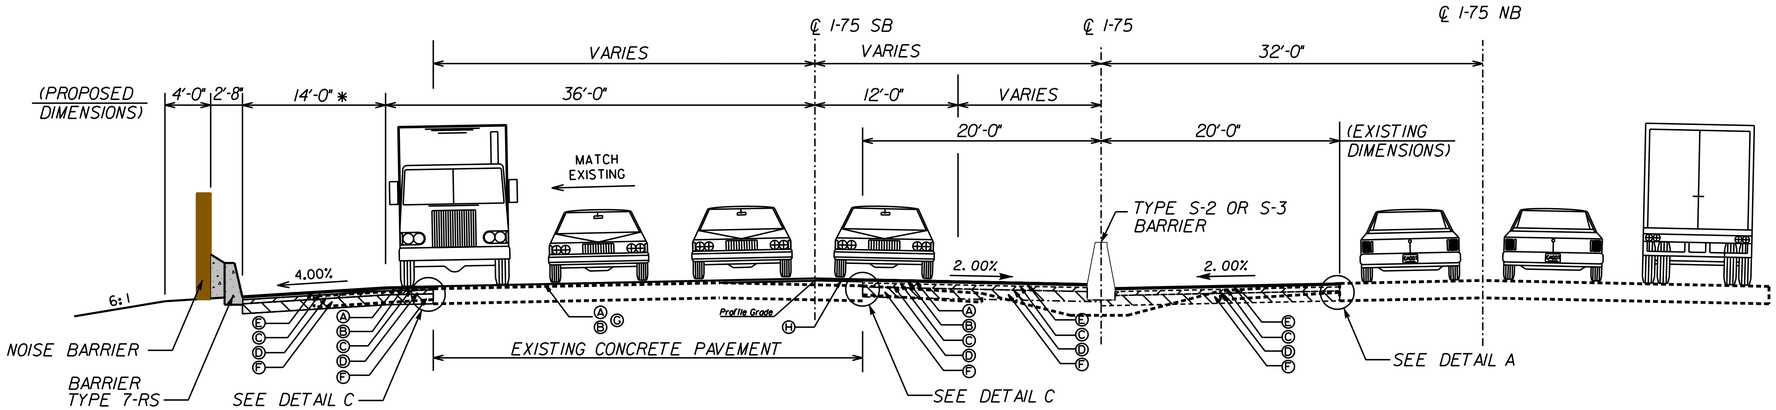

T.S. - 04
STA. 991+14 TO 1005+97

*VARIES = STA.991+14 TO STA.991+70

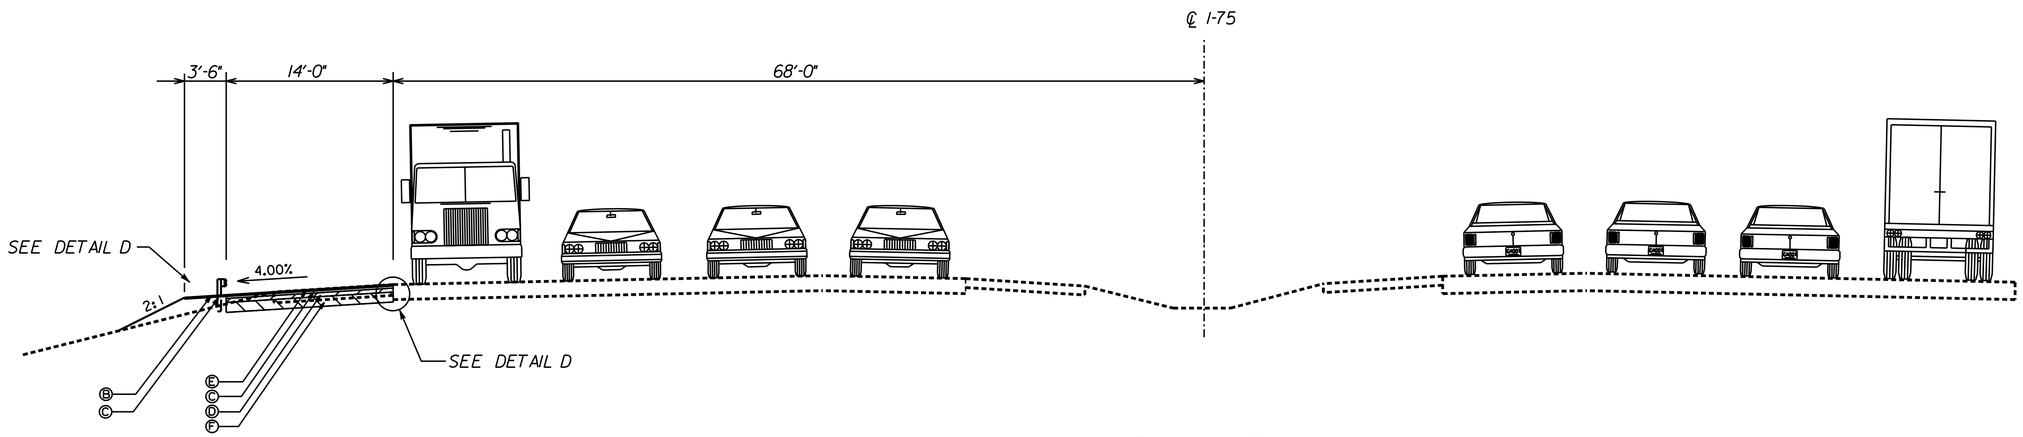

T.S. - 05
STA. 1005+97 TO 1008+81

REQUIRED PAVEMENT

- Ⓐ 135 LBS/SY RECYCLED ASPH CONC 12.5 MM PEM, GP 1 OR 2, INCL BITUM & H LIME
- Ⓑ 165 LBS/SY RECYCLED ASPH CONC 12.5 MM SMA, GP 1 OR 2, INCL BITUM & H LIME
- Ⓒ 220 LBS/SY RECYCLED ASPH CONC 19 MM SUPERPAVE, GP 1 OR 2, INCL BITUM & H LIME
- Ⓓ 1430 LBS/SY RECYCLED ASPH CONC 25 MM SUPERPAVE, GP 1 OR 2, INCL BITUM & H LIME
- Ⓔ 165 LBS/SY RECYCLED ASPH CONC 12.5 MM SUPERPAVE, GP 1 OR 2, INCL BITUM & H LIME
- Ⓕ GRADED AGGREGATE BASE, 12"
- Ⓖ MILLING, 2" DEPTH
- Ⓗ LEVELING AS NEEDED

JBT J.B. TRIMBLE, INC.
6445 Powers Ferry Road,
Suite 100
Atlanta, GA 30339

REVISION DATES

STATE OF GEORGIA
DEPARTMENT OF TRANSPORTATION
OFFICE: URBAN DESIGN

TYPICAL SECTIONS

DRAWING No.

GPLN